

ΕΦΗΜΕΡΙΣ ΤΗΣ ΚΥΒΕΡΝΗΣΕΩΣ

ΤΗΣ ΕΛΛΗΝΙΚΗΣ ΔΗΜΟΚΡΑΤΙΑΣ

ΤΕΥΧΟΣ ΤΕΤΑΡΤΟ Αρ. Φύλλου 1110

9 Σεπτεμβρίου 1993

ΠΟΛΕΟΔΟΜΙΑ

ΑΠΟΦΑΣΕΙΣ

Αριθ. οικ./7795/1254 (1)

Μερική Αναθεώρηση του ρυμοτομικού σχεδίου Περιστερίου Ν. Αττικής «Συνοικία 16».

Ο ΝΟΜΑΡΧΗΣ ΔΥΤΙΚΗΣ ΑΤΤΙΚΗΣ

Έχοντας υπόψη:

1. Τις διατάξεις του Π. Δ/τος της 17ης Ιουλίου 1923, όπως μεταγενέστερα τροποποιήθηκαν και συμπληρώθηκαν και ειδικώτερα τα άρθρα 3 και 70.

2. Τις διατάξεις του Α.Ν. 314/1968 (ΦΕΚ 47/Α), όπως τροποποιήθηκαν και συμπληρώθηκαν με το υπ' αρ. 1018/71 Π. Δ/γμα (ΦΕΚ 229/Α) και με την παρ. 3 του άρθρου 34 του Ν. 1577/85 (ΦΕΚ 216/Α).

3. Τις διατάξεις του υπ' αρ. 183/86 Π. Δ/τος (ΦΕΚ 70/Α).

4. Τις διατάξεις του άρθρου 29Α' του Ν. 1558/1985, όπως συμπληρώθηκαν με το άρθρο 27 του Ν. 2081/1992.

5. Τις υπ' αρ. 833/19.12.91 και 516/92 γνωμοδοτήσεις του Δημοτικού Συμβουλίου Περιστερίου.

6. Τις υπ' αρ. 8/93 (θέμα 8ο) και 14/93 (θέμα 16ο) γνωμοδοτήσεις του Συμβουλίου ΧΟΠ Νομού Δυτ. Αττικής.

7. Το υπ' αρ. 5789/11.3.93 έγγραφο του Δήμου Περιστερίου, αποφασίζουμε:

Άρθρο 1ο

Εγκρίνεται η «Μερική Αναθεώρηση» του ρυμοτομικού σχεδίου Περιστερίου «Συνοικία 16» με τις ακόλουθες πολεοδομικές ρυθμίσεις, όπως φαίνονται στα σχετικά πρωτότυπα σχεδιαγράμματα σε κλίμακα 1:500 που έχουν θεωρηθεί από τον Δ/ντή της Δ/νσης Πολεοδομίας Δυτ. Αττικής που που το συνοπτικό τους αντίτυπο δημοσιεύεται με αυτή την απόφαση στην Εφημερίδα της Κυβέρνησης.

1. Μετατόπιση της οικοδομικής στα Ο.Τ. 812 και 812α' επί της οδού Πάνωνος.

2. Έγκριση δρόμων και χαρακτηρισμός των σε «πεζοδρόμους» στο Ο.Τ. 63.

3. Χαρακτηρισμός τμήματος του Ο.Τ. 893 σε σώρο «παιδικής χαράς».

4. Έγκριση δρόμου στο Ο.Τ. 868 και χαρακτηρισμός του σε «πεζόδρομο».

Χαρακτηρισμός του με τα στοιχεία ΑΒΓΔΑ τμήματος του Ο.Τ. 868 σε «χώρο σχολείου».

5. Χαρακτηρισμός του Ο.Τ. 867 σε σώρο για την ανέγερση «Κέντρου Υγείας».

6. Καθορισμός «Χώρου κτηρίου αναψυκτηρίου» στο Ο.Τ. 883, σύμφωνα με το κόκκινο περίγραμμα που φαίνεται στο σχετικό τοπογραφικό διάγραμμα.

7. Χαρακτηρισμός του με τα στοιχεία ΑΒΓΔΕΖΗΑ τμήματος του Ο.Τ. 800 σε σώρο «πνευματικού κέντρου».

8. Χαρακτηρισμός του με τα στοιχεία ΑΒΓΔΕΖΑ τμήματος του Ο.Τ. 841 σε σώρο «παιδικής χαράς».

9. Έγκριση οδού εντός του Ο.Τ. 902 και χαρακτηρισμός της σε «πεζόδρομο».

10. Έγκριση οδών εντός του Ο.Τ. 27 και χαρακτηρισμός των σε «πεζοδρόμους».

11. Χαρακτηρισμός χώρων «εκκλησίας» και «βρεφονηπιακού σταθμού» στο Ο.Τ. 882.

Άρθρο 2ο

Από τις διατάξεις αυτής της απόφασης δεν προκαλείται δαπάνη σε βάρος του κρατικού προϋπολογισμού και του προϋπολογισμού του Δήμου Περιστερίου.

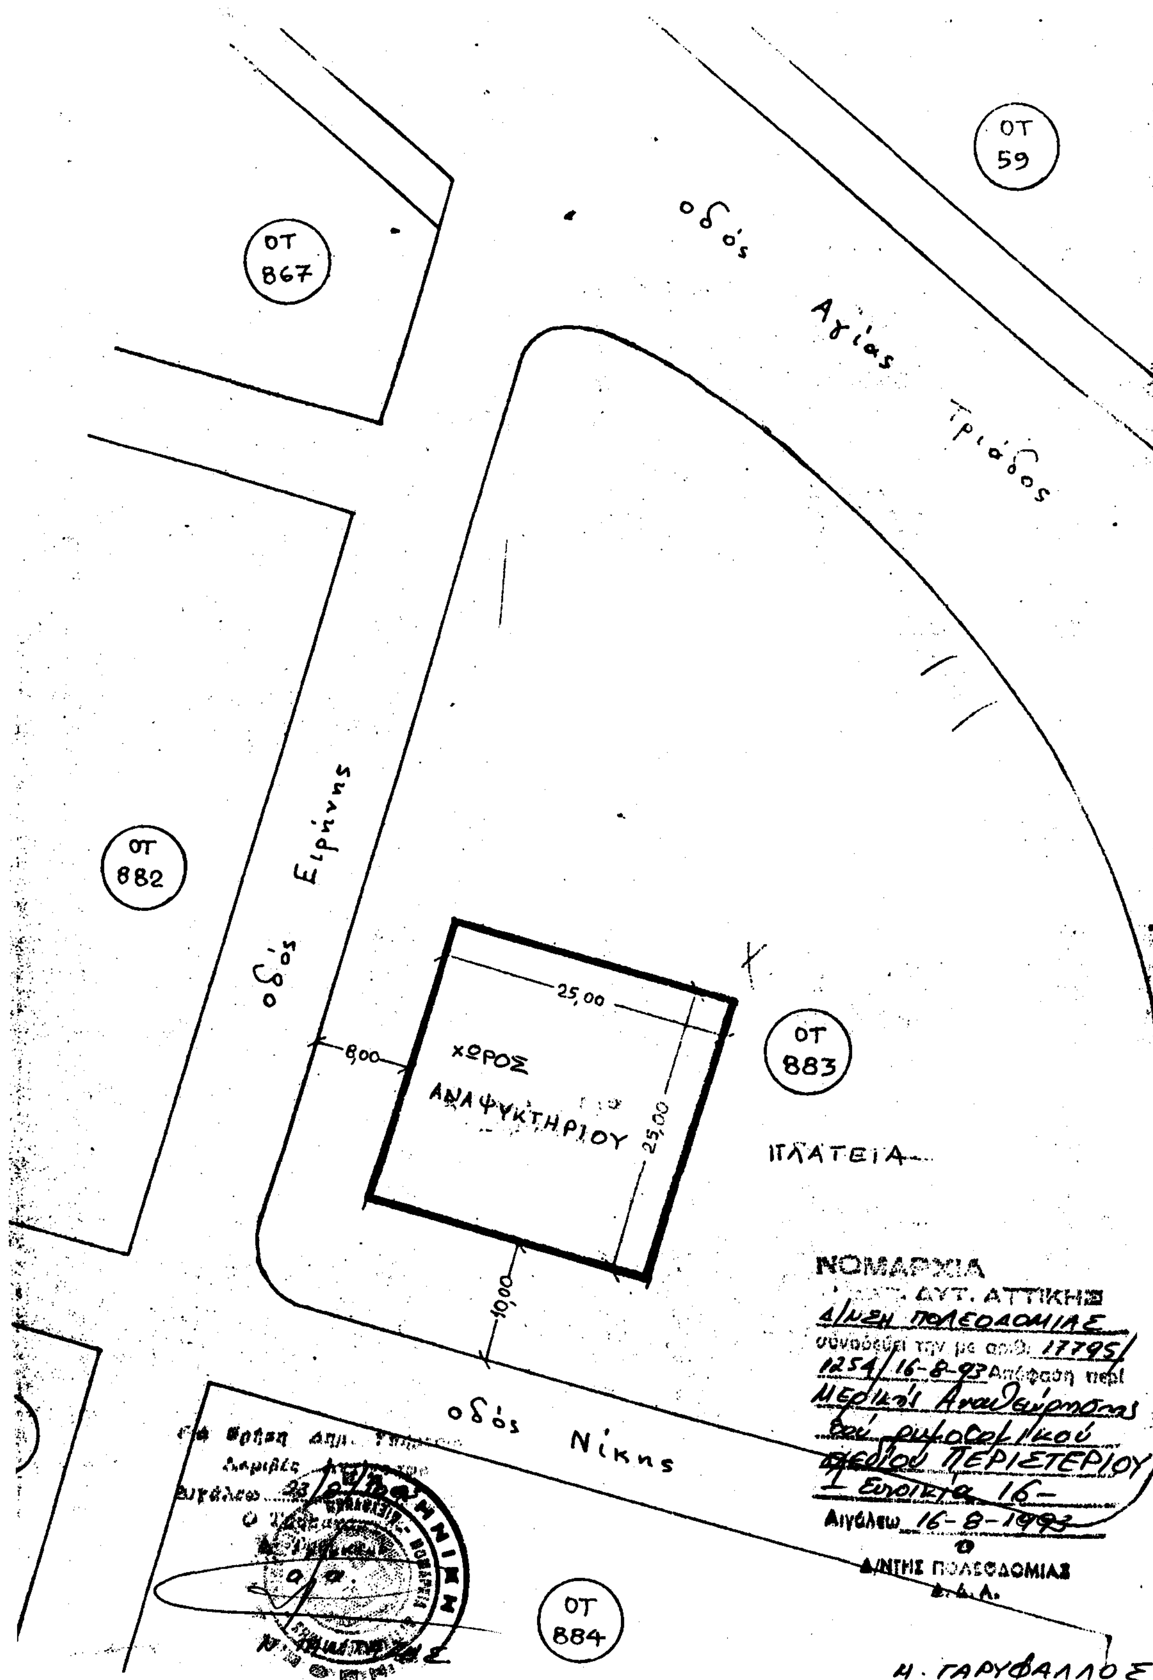
Άρθρο 3ο

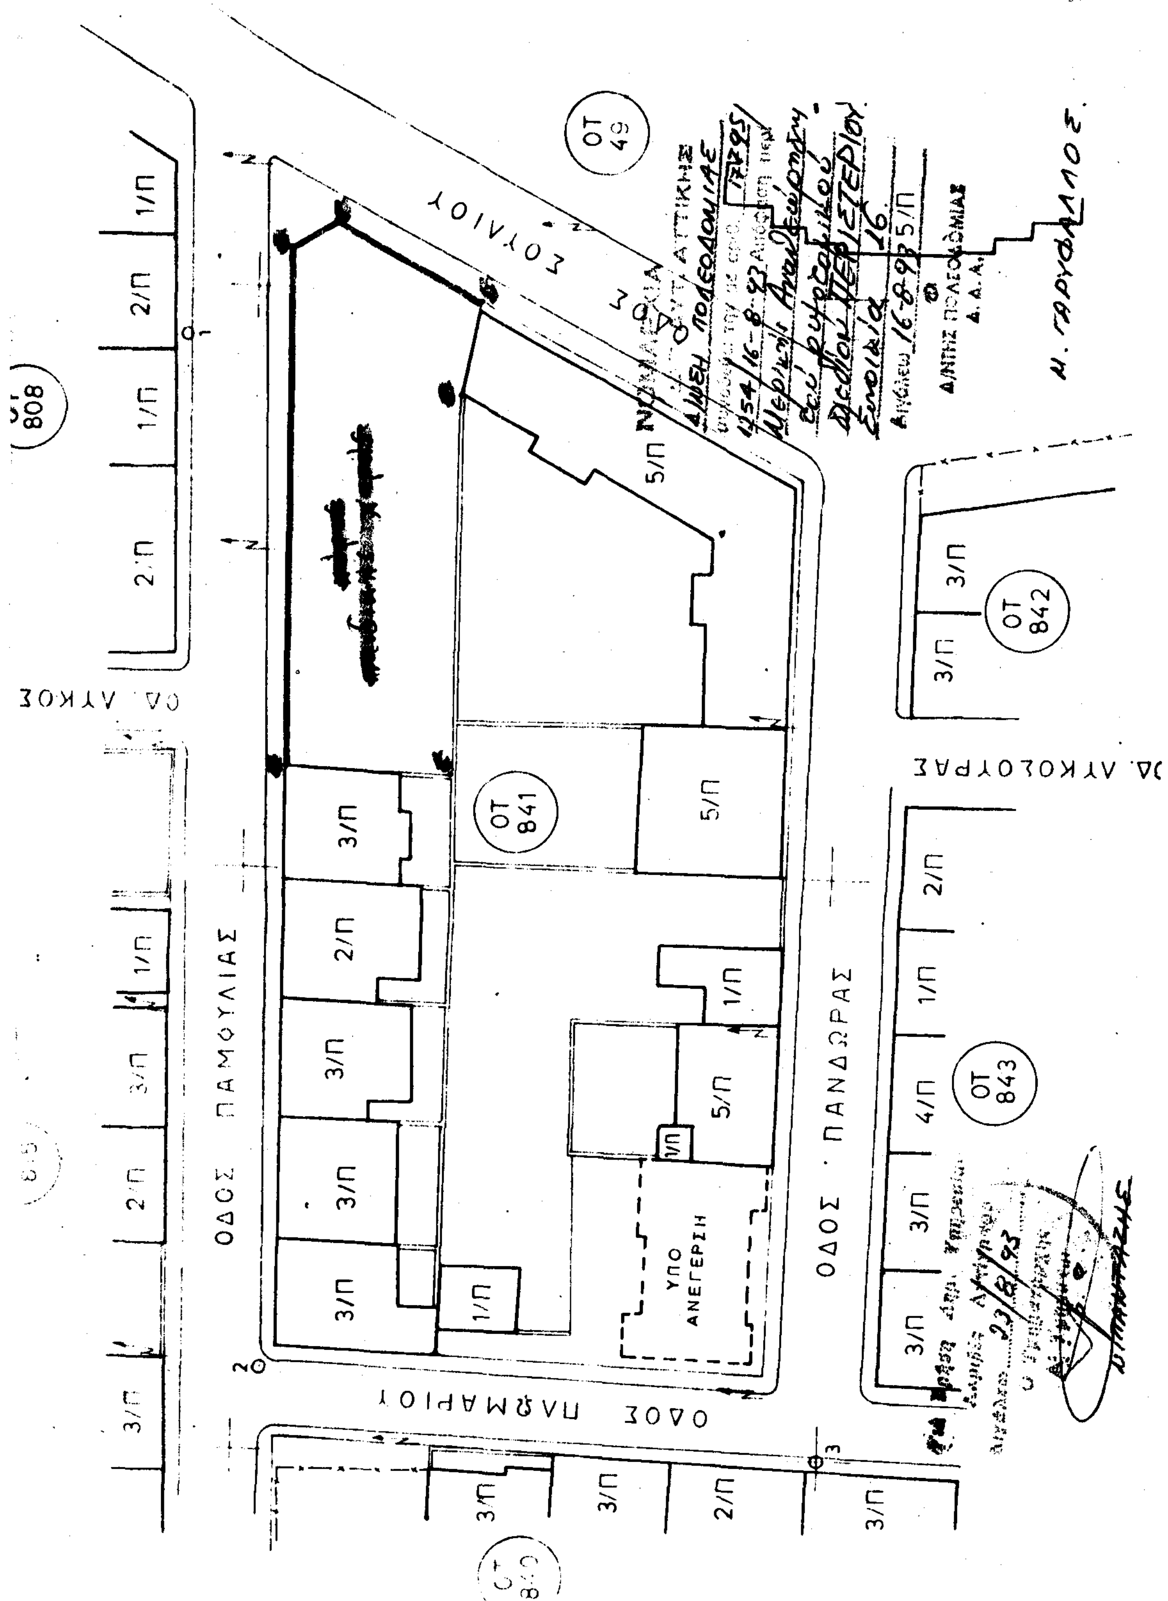
Η ισχύς αυτής της απόφασης αρχίζει από την ημερομηνία δημοσιευσής της στην Εφημερίδα της Κυβέρνησης.

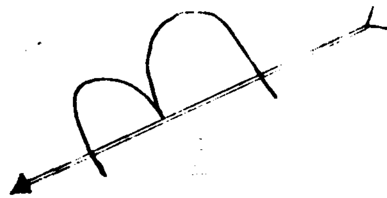
Η απόφαση αυτή να δημοσιευθεί στην Εφημερίδα της Κυβερνήσεως.

Αιγάλεω, 16 Αυγούστου 1993

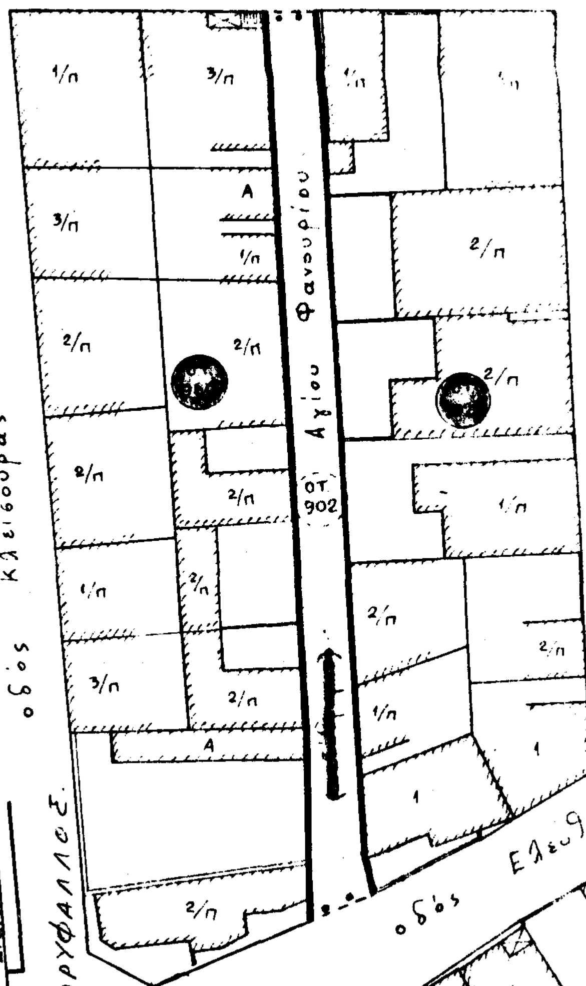
Ο Νομάρχης
ΑΘ. ΜΠΟΥΡΑΣ


ΟΤ 59
οδός Αγίας Τριάδος
ΟΤ 867
ΟΤ 882
οδός Ειρήνης
25,00
8,00
ΧΩΡΟΣ ΑΝΑΨΥΚΤΗΡΙΟΥ
25,00
ΟΤ 883
ΠΛΑΤΕΙΑ
10,00
οδός Νίκης
ΟΤ 884
ΝΟΜΑΡΧΙΑ
ΔΥΤ. ΑΤΤΙΚΗΣ
Δ/ΝΣΗ ΠΟΛΕΟΔΟΜΙΑΣ
συνοδεύει την με αριθ. 17795/1254/16-8-93 Απόφαση περί
Μερικής Αναθεώρησης του ρυμοτομικού σχεδίου ΠΕΡΙΣΤΕΡΙΟΥ
Συνοικία 16
Αιγάλεω 16-8-1993
Ο
Δ/ΝΤΗΣ ΠΟΛΕΟΔΟΜΙΑΣ
Δ.Δ.Α.
Η. ΓΑΡΥΦΑΛΛΟΣ


ΟΔΟΣ ΣΟΥΛΙΟΥ
ΟΔΟΣ ΠΑΜΦΥΛΙΑΣ
ΟΔΟΣ ΠΑΝΔΩΡΑΣ
ΟΔ. ΛΥΚΟΣ
ΟΔ. ΛΥΚΟΣΟΥΡΑΣ
ΟΤ 841
ΟΤ 842
ΟΤ 843
ΟΤ 49
ΟΤ 808
ΥΠΟ ΑΝΕΓΕΡΣΗ




23/8/1993


Ο.Τ. 900
ΟΤ 903
οδός Ειρήνης
Ο.Τ. 901
ΟΤ 902
ΟΤ 908
οδός Κλεισούρας
Αγίου Φανουρίου
οδός Πρεμετής
οδός Ελευθερίας
Η. ΓΑΡΥΦΑΛΛΟΣ
1/π
2/π
3/π
Α

ΟΔΟΣ ΠΕΛΟΠΙΔΑ

ΟΔΟΣ Α ΠΕΤΡΟΥ

ΟΤ 25

ΟΤ 26

ΟΤ 27

ΟΤ 28

Δ/νση Πολεοδομίας

1254/16-8-93

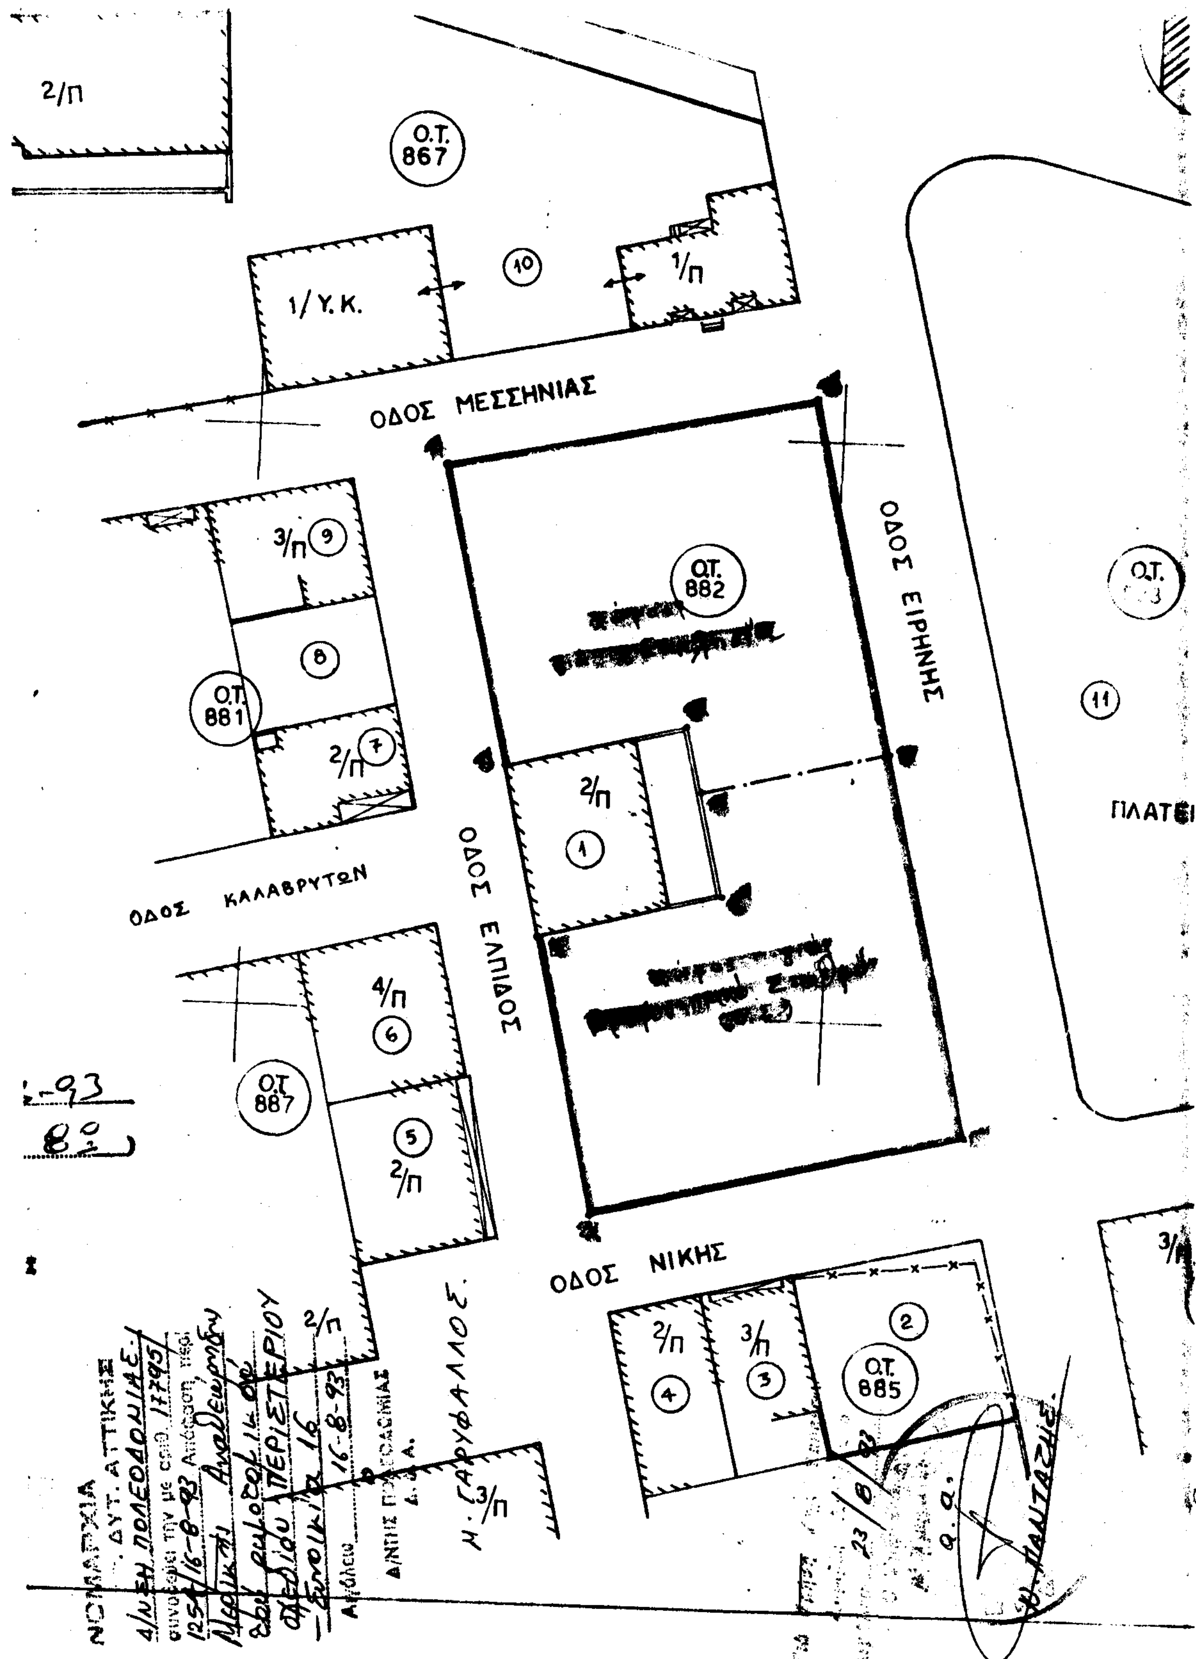
Μερική αναθεώρηση στο ρυμοτομικό σχέδιο Περιστερίου. Συνοικία 16.

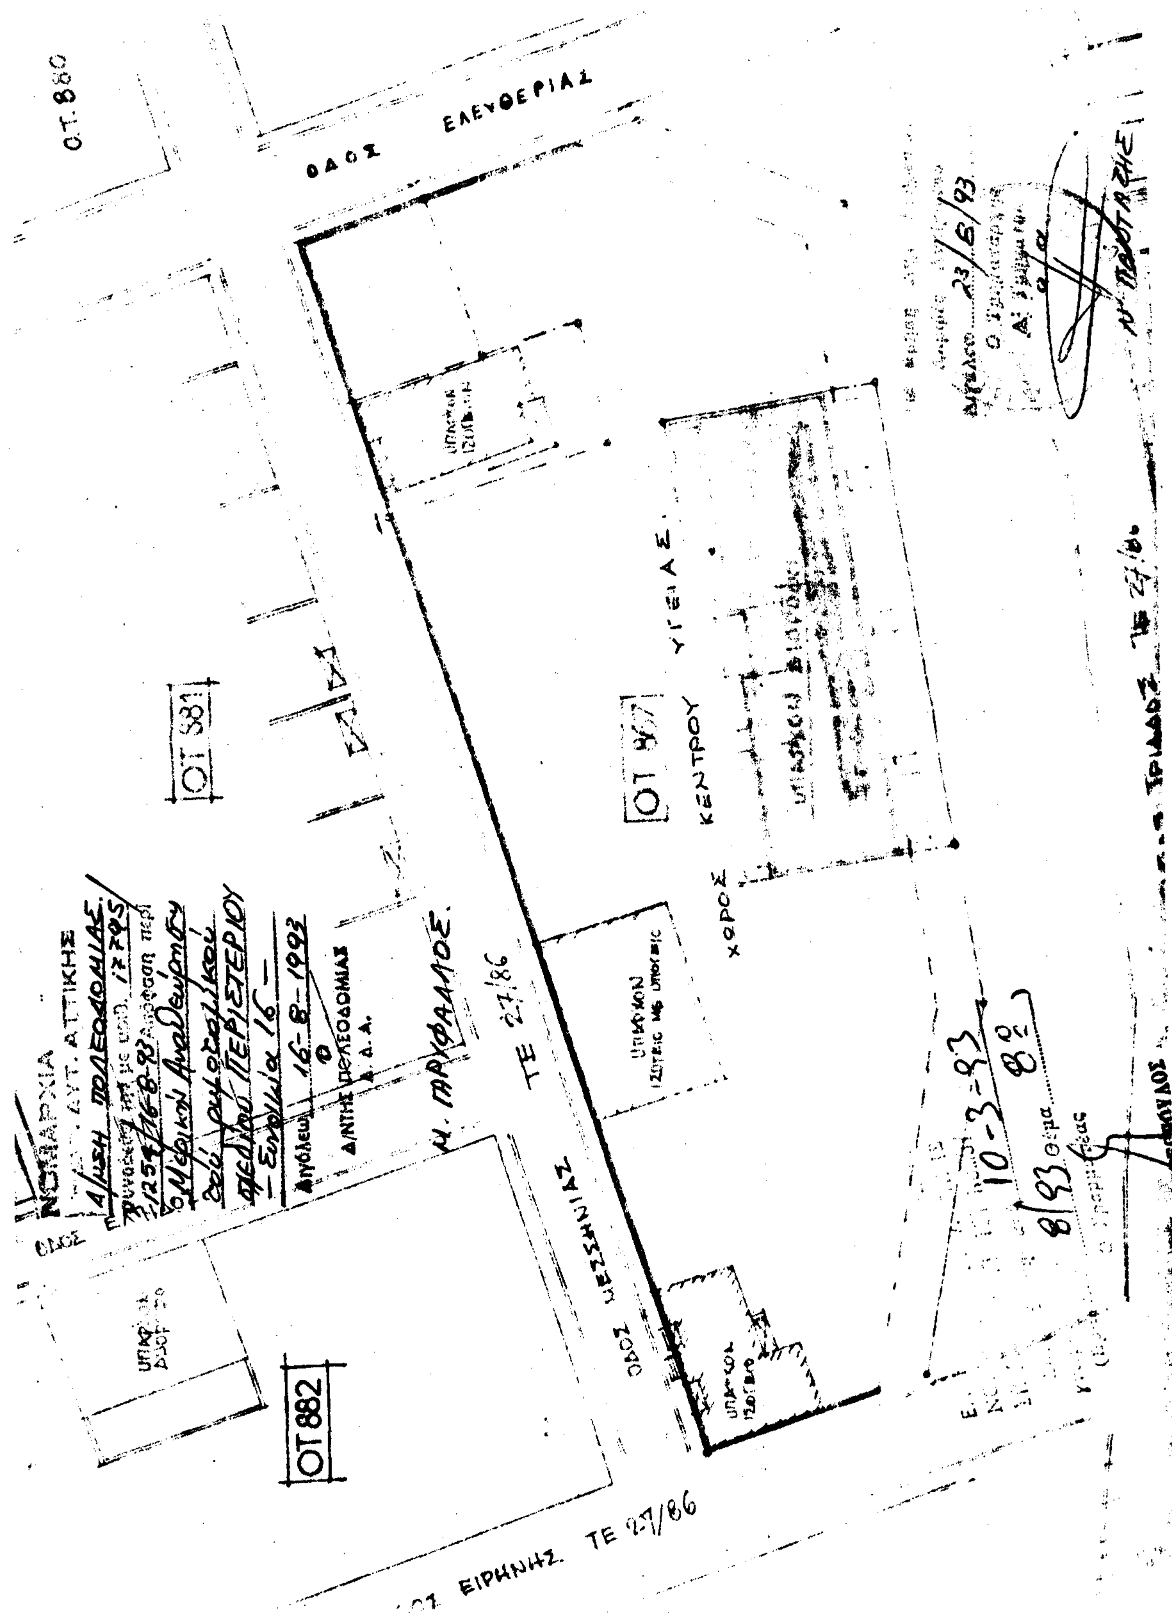
16-8-1993

Μ. Ταρυφαλλος

23/8/93

Ν. Πανταζής


2/Π
Ο.Τ. 867
1/Υ.Κ.
10
1/Π
ΟΔΟΣ ΜΕΣΣΗΝΙΑΣ
3/Π 9
8
Ο.Τ. 881
2/Π 7
Ο.Τ. 882
[redacted]
ΟΔΟΣ ΕΙΡΗΝΗΣ
11
2/Π
1
ΟΔΟΣ ΕΛΠΙΔΟΣ
[redacted]
ΟΔΟΣ ΚΑΛΑΒΡΥΤΩΝ
4/Π 6
Ο.Τ. 887
5 2/Π
ΟΔΟΣ ΝΙΚΗΣ
2/Π 4
3/Π 3
2
Ο.Τ. 885
2/Π
3/Π
ΝΟΜΑΡΧΙΑ
ΔΥΤ. ΑΤΤΙΚΗΣ
Δ/ΝΣΗ ΠΟΛΕΟΔΟΜΙΑΣ
Μ. ΓΑΡΥΦΑΛΛΟΣ


Ο.Τ. 880
ΟΔΟΣ ΕΛΕΥΘΕΡΙΑΣ
ΟΤ 881
ΟΤ 882
ΟΤ 967
ΚΕΝΤΡΟΥ ΥΓΕΙΑΣ
ΧΩΡΟΣ
ΟΔΟΣ ΜΕΣΣΗΝΙΑΣ
ΤΕ 27/86
ΕΙΡΗΝΗΣ. ΤΕ 27/86
ΤΡΙΑΔΟΣ
Δ/ΝΤΗΣ ΠΟΛΕΟΔΟΜΙΑΣ Δ.Α.Α.
Μ. ΤΡΥΦΑΛΛΟΣ
10-3-93

ΤΖΩΝ ΚΕΝΕΝΤΥ

ΟΔΟΣ ΜΑΝΤΙΝΕΙΑΣ

ΟΔΟΣ ΜΕΣΣΗΝΙΑΣ

ΟΔΟΣ ΕΛΕΥΘΕΡΙΑΣ

Ν. ΓΑΡΥΦΑΛΛΟΣ

Ν. ΠΑΝΤΑΖΗΣ

ΠΕΖΟΔΡΟΜΟΣ

Ο.Τ. 868

χώρος εκπαίδευσης

Ο.Τ. 864

Ο.Τ. 867

Ο.Τ. 869

Ο.Τ. 873

Ο.Τ. 880

Ο.Τ. 881

Α Β Γ Δ

3/π 4/π 1/π 2/π Α

Ν.Α. ΔΥΤ. ΑΤΤΙΚΗΣ
Δ/νση Πολεοδομίας
Συνοδεύει την με αριθ. 17745/1254/16-8-93 Απόφαση περί Μερικής Αναθεώρησης του ρυμοτομικού σχεδίου ΠΕΡΙΣΤΕΡΙΟΥ — Συνοικία 16 —
Αιγάλεω 16-8-1993
Ο Δ/ΝΤΗΣ ΠΟΛΕΟΔΟΜΙΑΣ
Α. Α. Α.

Ακριβές Αντίγραφο
Αιγάλεω 23/8/93

Ο.Τ. 799

ΟΔΟΣ ΠΟΤΙΔΑΙΑΣ

ΧΩΡΟΣ ΚΤΗΡΙΟΥ ΠΟΛΛΑΠΛΩΝ ΧΡΗΣΕΩΝ

Α Β Γ Δ Ε Ζ Η Κ Λ Μ

Ο.Τ. 800

(ΔΕ) = 21,47

1421/58

ΟΔΟΣ ΠΤΟΛΕΜΑΙΔΟΣ

Ο.Τ. 801

Ο.Τ. 758

Δ/ΝΣΗ ΠΟΛΕΟΔΟΜΙΑΣ

17796

1254/16-8-93

Μερικής Αναθεώρησης του ρυμοτομικού σχεδίου ΠΕΡΙΣΤΕΡΙΟΥ

– Ενορία 16 –

16-8-1993

Δ/ΝΤΗΣ ΠΟΛΕΟΔΟΜΙΑΣ

Μ. ΓΑΡΥΦΑΛΛΟΣ

22/8/93

α.α.

ΜΠΑΝΤΑΖΗΣ

ΟΔΟΣ ΛΥΚΕΙΟΥ ΠΕΖΟΔΡΟΜΟΣ

Ο.Τ. 63

Ο.Τ. 64

ΝΟΜΑΡΧΙΑ ΔΥΤ. ΑΤΤΙΚΗΣ
Δ/νση Πολεοδομίας
συνοδεύει την με αριθ. 17745 1254/16-8-93 Απόφαση περί Μερικής Αναθεώρησης Ρυμοτομικού σχεδίου ΠΕΡΙΣΤΕΡΙΟΥ -Ενοικία 16-
Αιγάλεω 16-8-93
Ο ΔΙΝΤΗΣ ΠΟΛΕΟΔΟΜΙΑΣ
Δ.Δ.Α.
Μ. ΤΡΥΦΑΛΛΟΣ

Για την Ακριβή Αντιγραφή
Αιγάλεω 23/8/93



ΟΔΟΣ ΣΑΓΓΑΡΙΟΥ

ΧΩΡΟΣ ΠΑΙΔΙΚΗΣ ΧΑΡΑΣ.

ΟΤ 893

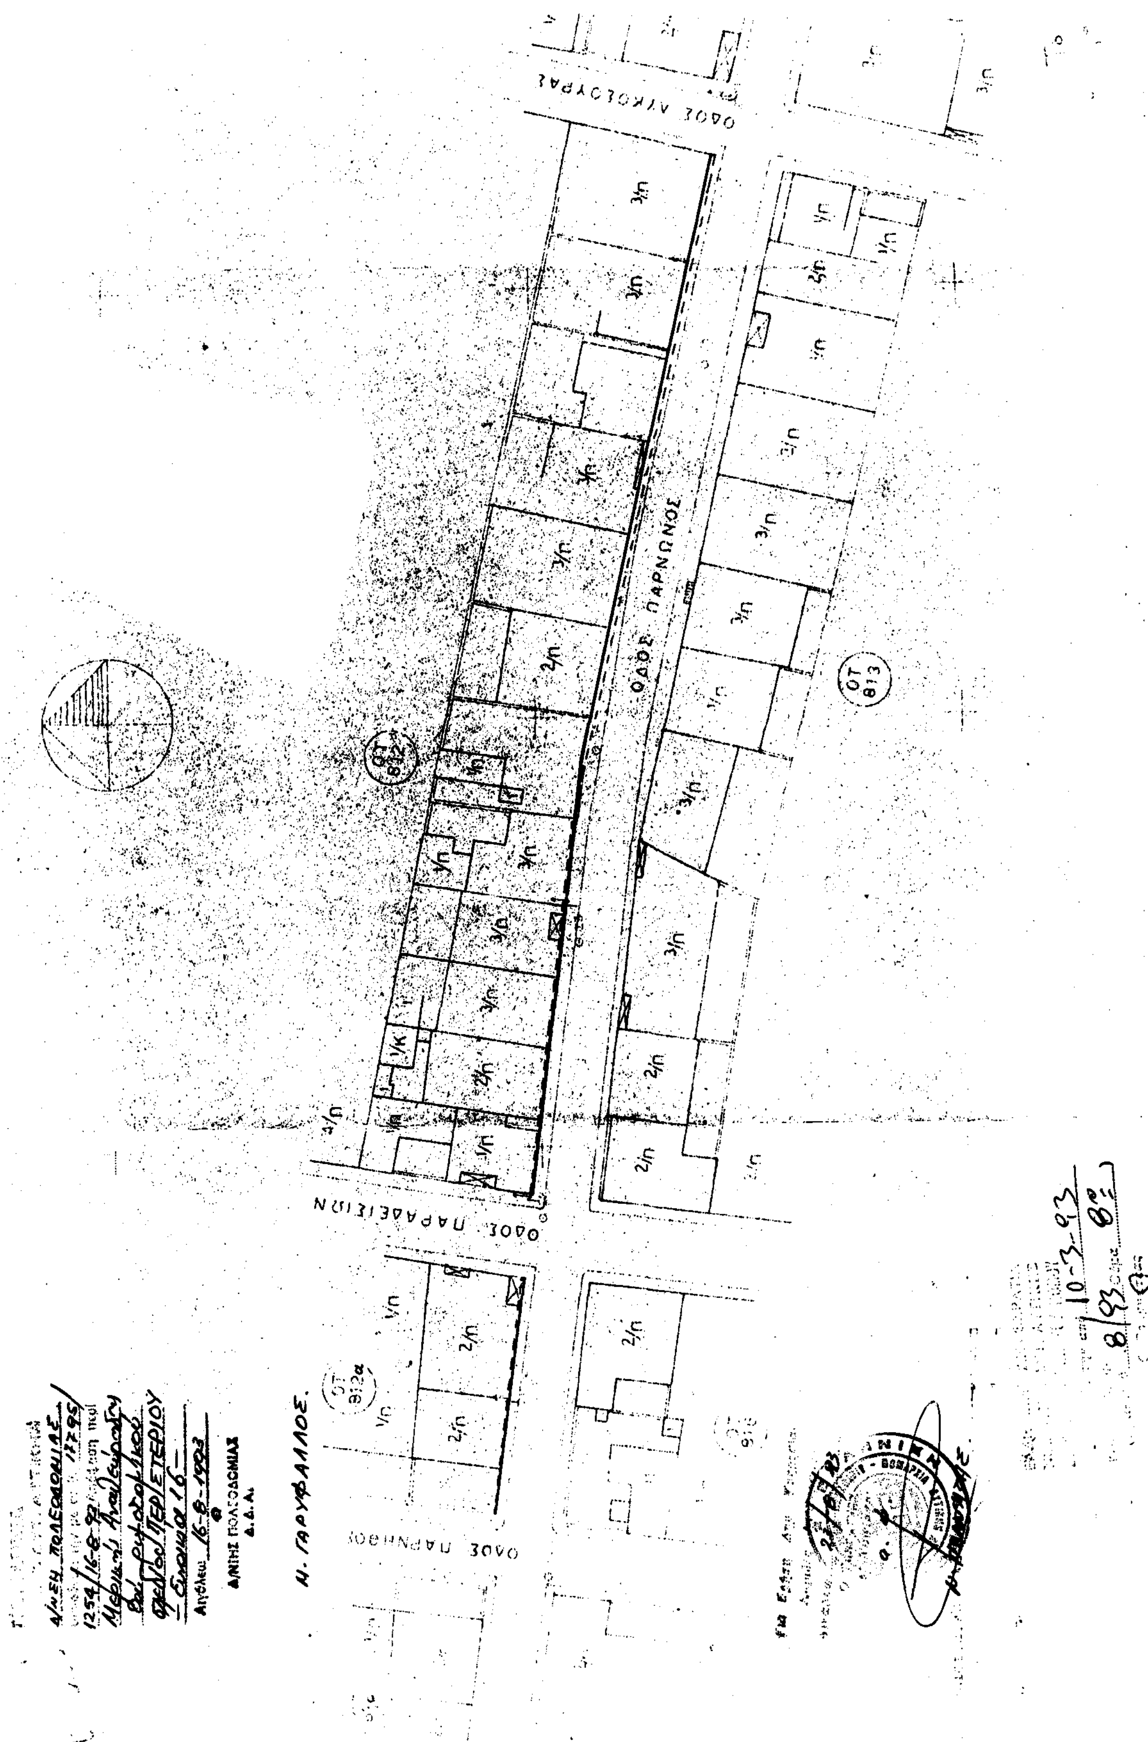
885

895

ΝΟΜΑΡΧΙΑ
ΑΥΤ. ΑΤΤΙΚΗΣ
Δ/νση Πολεοδομίας
συνοδεύει την με αριθ. 17795/1254/16-8-93 Απόφαση περί Μερικής Αναθεώρησης του ρυμοτομικού σχεδίου ΠΕΡΙΣΤΕΡΙΟΥ
-Ενορία 16-
Αιγάλεω 16-8-1993
Ο
ΔΝΤΗΣ ΠΟΛΕΟΔΟΜΙΑΣ
Δ.Δ.Α.

Μ. ΓΑΡΥΦΑΛΛΟΣ.

23/8/93
α/α.
Ν. ΠΑΝΤΑΖΗΣ.


ΟΔΟΣ ΠΑΡΝΩΝΟΣ
ΟΔΟΣ ΠΑΡΑΔΕΙΣΙΩΝ
Μ. ΓΑΡΥΦΑΛΛΟΣ.